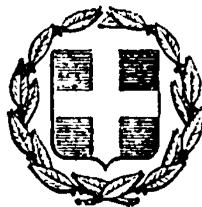


ΕΦΗΜΕΡΙΣ ΤΗΣ ΚΥΒΕΡΝΗΣΕΩΣ
ΤΗΣ ΕΛΛΗΝΙΚΗΣ ΔΗΜΟΚΡΑΤΙΑΣ

ΕΝ ΑΘΗΝΑΙΣ ΤΗ, 20 ΦΕΒΡΟΥΑΡΙΟΥ 1981	ΤΕΥΧΟΣ ΤΕΤΑΡΤΟΝ	ΑΡΙΘΜΟΣ ΦΥΛΛΟΥ 104

ΠΕΡΙΕΧΟΜΕΝΑ

ΑΠΑΛΛΟΤΡΙΩΣΕΙΣ

ΑΠΟΦΑΣΕΙΣ

ΑΝΑΚΟΙΝΩΣΕΙΣ

ΑΠΑΛΛΟΤΡΙΩΣΕΙΣ

ΑΠΟΦΑΣΕΙΣ

Ἀριθ. Π.314/56 (1)

Περὶ ἀναγκαστικῆς ἀπαλλοτριώσεως οἰκοπεδικῆς ἐκτάσεως, γιὰ τὴν ἀρτίωση τοῦ χώρου τοῦ ἀνεγειρομένου διδακτηρίου τοῦ 79ου Δημοτικοῦ Σχολείου Θεσσαλονίκης.

ΟΙ ΥΠΟΥΡΓΟΙ
ΕΘΝΙΚΗΣ ΠΑΙΔΕΙΑΣ ΚΑΙ ΘΡΗΣΚΕΥΜΑΤΩΝ
ΚΑΙ ΟΙΚΟΝΟΜΙΚΩΝ

Ἔχοντας ὑπόψη:

1. Τὶς διατάξεις τοῦ Ν. Δ/τος 797/1971 «περὶ ἀναγκαστικῶν ἀπαλλοτριώσεων» σὲ συνδυασμὸ μὲ τὶς διατάξεις τοῦ Β. Δ/τος 139/1971 «περὶ τῆς ἁρμοδιότητος τῶν Νομαρχῶν πρὸς κήρυξιν ἀναγκαστικῶν τινῶν ἀπαλλοτριώσεων».

2. Τὶς διατάξεις τοῦ ἄρθρου 17 τοῦ Α.Ν.627/1968 «περὶ Ὀργανισμοῦ Σχολικῶν Κτιρίων» σὲ συνδυασμὸ μὲ τὶς διατάξεις τοῦ Ν.513/1976.

3. Τὸ ἀπόσπασμα πρακτικοῦ ἀπὸ τὴ συνεδρίαση ἀριθ. 1236/5.9.1979 τοῦ Διοικητικοῦ Συμβουλίου τοῦ Ὀργανισμοῦ Σχολικῶν Κτιρίων.

4. Τὸ ἀπὸ 7.2.1967 πρακτικὸ καταλληλότητας τῆς ἀπαλλοτριουμένης ἐκτάσεως ποὺ καταρτίστηκε ἀπὸ τὴν κατὰ Νόμο Ἐπιτροπή.

5. Τὸ ἀπὸ 28.1.1966 Β. Δ/γμα (ΦΕΚ 35 τ. Δ'/1966) «περὶ τροποποιήσεως τοῦ ρυμοτομικοῦ σχεδίου Θεσσαλονίκης».

6. Τὴν Δ.2652/66/20.5.1980 (ΦΕΚ 497/28.5.1980 τ. Β') κοινὴ ἀπόφαση τοῦ Πρωθυπουργοῦ καὶ Ὑπουργοῦ Οἰκονομικῶν «περὶ ἀναθέσεως ἁρμοδιοτήτων στοὺς Ὑφυπουργούς», ἀποφασίζουμε:

Κηρύσσουμε, λόγω δημόσιας ὠφέλειας καὶ εἰδικότερα γιὰ τὴν ἀρτίωση τοῦ χώρου τοῦ ἀνεγειρομένου διδακτηρίου τοῦ 79ου Δημοτικοῦ Σχολείου Θεσσαλονίκης, τὴν ἀναγκαστικὴ ἀπαλλοτρίωση ἐκτάσεως ἐμβαδοῦ 520 μ2, ποὺ βρίσκεται στὴν περιοχὴ Χαριλάου τοῦ Δήμου Θεσσαλονίκης καὶ μεταξὺ τῶν ὁδῶν Καραθεοδωρῆ, Πλαστήρα καὶ Γαζῆ, καὶ σημειώνεται μὲ τὰ στοιχεῖα Α.Δ.Ε.Ζ.Α. στὸ ἀπὸ 14.12.1976 τοπογραφικὸ διάγραμμα καὶ στὸν ἐπ' αὐτοῦ κτηματολογικὸ πίνακα τοῦ Μηχανικοῦ Ἀναστασίου Μπάτζιου, ποὺ ἔχει θεωρηθεῖ ἁρμοδίως ἀπὸ τὸν Προϊστάμενο τῆς Διευθύνσεως Γηπέδων Ο.Σ.Κ., Γ. Μορφόπουλο.

Στὴν ἔκταση ποὺ ἀπαλλοτριώνεται προβάλλει δικαιώματα κυριότητος ἡ Α.Ε. «Πρώτη Κτηματικὴ καὶ Ἐμπορικὴ Ἑταιρεία Χαριλάου».

Ἡ ἀπαλλοτρίωση κηρύσσεται ὑπὲρ τοῦ Σχολικοῦ Ταμείου τοῦ 79ου Δημ. Σχολείου Θεσσαλονίκης, καὶ μὲ δαπάνες τοῦ Ὀργανισμοῦ Σχολικῶν Κτιρίων.

Ἡ ἀπόφαση αὐτὴ νὰ δημοσιευθεῖ στὴν Ἐφημερίδα τῆς Κυβερνήσεως.

Ἀθῆναι, 30 Ἰανουαρίου 1981

ΟΙ ΥΠΟΥΡΓΟΙ

ΕΘΝ. ΠΑΙΔΕΙΑΣ ΚΑΙ ΘΡΗΣΚΕΥΜΑΤΩΝ	ΥΦΥΠΟΥΡΓΟΣ ΟΙΚΟΝΟΜΙΚΩΝ
ΑΘΑΝΑΣΙΟΣ ΤΑΛΙΑΔΟΥΡΟΣ	**ΠΑΝΑΓΙΩΤΗΣ ΜΠΟΚΟΒΟΣ**

Ἀριθ. Υ.33/103 **(2)**

Περὶ μερικῆς ἀνακλήσεως τῆς ἀπαλλοτριώσεως ποὺ κηρύχθηκε μὲ τὴν Υ. 1419/5553/9.8.1967 (ΦΕΚ 100/1967 τ. Δ'), κοινὴ Ὑπουργικὴ ἀπόφαση.

ΟΙ ΥΠΟΥΡΓΟΙ
ΟΙΚΟΝΟΜΙΚΩΝ ΚΑΙ ΚΟΙΝΩΝΙΚΩΝ ΥΠΗΡΕΣΙΩΝ

Ἔχοντας ὑπόψη:

1. Τὶς διατάξεις τοῦ ἄρθρου 2α τοῦ **Κωδικοποιημένου** Α.Ν. 1731/1939 «περὶ ἀναγκαστικῶν **ἀπαλλοτριώσεων»**

2. Τὴν Υ. 1419/5553/9.8.1967 (ΦΕΚ 100/1967 τ. Δ') κοινὴ Ὑπουργικὴ ἀπόφαση «περὶ ἀναγκαστικῆς ἀπαλλοτριώσεως ἀκινήτων ἐν τῇ περιοχῇ τῆς πόλεως Ἰωαννίνων, δι' ἀποκατάστασιν σεισμοπλήκτων».

3. Τὸ ἀριθ. 66399/21.11.1980 ἀντίγραφο τριπλοτύπου εἰσπράξεως τοῦ Α' Δημοσίου Ταμείου Ἰωαννίνων, ἀπὸ τὸ ὁποῖο προκύπτει ὅτι ἡ ἀποζημίωση ποὺ καθορίσθηκε μὲ τὴν Π. 4785/2947/8.8.1980 ἀπόφαση τοῦ Ὑπουργοῦ τῶν Οἰκονομικῶν, γιὰ τμῆμα τοῦ ἀριθ. 2649 κτηματοτεμαχίου ἐπιστράφηκε στὸ Δημόσιο.

4. Τὴν Δ. 2652/66/20.5.1980 (ΦΕΚ 497/28.5.1980 τ. Β') κοινὴ ἀπόφαση τοῦ Πρωθυπουργοῦ καὶ τοῦ Ὑπουργοῦ Οἰκονομικῶν «περὶ ἀναθέσεως ἁρμοδιοτήτων στοὺς Ὑφυπουργοὺς Οἰκονομικῶν».

5. Τὴν 1029/16.5.1980 (ΦΕΚ 491/21.5.1980 τ. Β') κοινὴ ἀπόφαση τοῦ Πρωθυπουργοῦ καὶ τοῦ Ὑπουργοῦ Κοιν. Ὑπηρεσιῶν «περὶ ἀναθέσεως ἁρμοδιοτήτων στοὺς Ὑφυπουργούς», ἀποφασίζουμε :

Ἀνακαλοῦμε μερικῶς τὴν ἀναγκαστικὴ ἀπαλλοτρίωση ποὺ κηρύχθηκε μὲ τὴν Υ. 1419/5553/9.8.1967 (ΦΕΚ 100/1967 τ. Δ') κοινὴ Ὑπουργικὴ ἀπόφαση καὶ συγκεκριμένα μόνο ὡς πρὸς ἔκταση διακοσίων τριάντα πέντε (235) τ.μ. ποὺ ἀποτελεῖ τμῆμα τοῦ ἀριθ. δύο χιλιάδες ἑξακόσιες σαράντα ἐννέα (2.649) κτηματοτεμαχίου καὶ φαίνεται στὸ 120/12/Φ3/6.3.1979 κτηματολογικὸ διάγραμμα τῆς Γ6 Δ/νσεως τῆς Γενικῆς Δ/νσεως Οἰκισμοῦ τοῦ Ὑπουργείου Δημοσίων Ἔργων, θεωρημένο ἀπὸ τὴ Δ/ντρια Ε. Βασιλικιώτη καὶ στὸν ἀπὸ 5.2.1979 ἀντίστοιχο κτηματολογικὸ πίνακα, ἐπειδὴ ἡ ἔκταση αὐτὴ δὲν εἶναι ἀναγκαία γιὰ τὸ σκοπὸ ποὺ ἀπαλλοτριώθηκε.

Ἡ ἀπόφαση αὐτὴ νὰ δημοσιευθεῖ στὴν Ἐφημερίδα τῆς Κυβερνήσεως.

Ἀθῆναι, 30 Ἰανουαρίου 1981

ΟΙ ΥΦΥΠΟΥΡΓΟΙ

ΟΙΚΟΝΟΜΙΚΩΝ	ΚΟΙΝΩΝΙΚΩΝ ΥΠΗΡΕΣΙΩΝ
ΠΑΝΑΓΙΩΤΗΣ ΜΠΟΚΟΒΟΣ	**ΑΘΑΝΑΣΙΟΣ ΤΣΟΥΚΑΝΤΑΣ**

Ἀριθ. Π. 4103/870 (3)

Περὶ ἐγκρίσεως δημιουργίας ζώνης παραλίας στὴν περιοχὴ «ΠΕΤΡΕ» Ρεθύμνης, πρὸ ἰδιοκτησίας Σταύρου Ἀλισαβάκη.

Ο ΥΠΟΥΡΓΟΣ ΟΙΚΟΝΟΜΙΚΩΝ

Ἔχοντας ὑπόψη :

1. Τὶς διατάξεις τῶν παρ. 2 καὶ 5 τοῦ ἄρθρου 6 τοῦ Α.Ν. 2344/1940 «περὶ αἰγιαλοῦ καὶ παραλίας», ὅπως ἀντικαταστάθηκαν μὲ τὶς διατάξεις τοῦ ἄρθρου 13 τοῦ Νόμου 1078/1980 (ΦΕΚ 238/14.10.80 τ.Α').

2. Τὴ σύμφωνη γνώμη τοῦ Γενικοῦ Ἐπιτελείου Ναυτικοῦ, ποὺ διατυπώθηκε στὸ Φ.187.2/659/79/4.10.79 καὶ 187.2/195/80/19.3.80 ἔγγραφό του.

3. Τὴν 75607/13.12.80 ἀπόφαση τοῦ Νομάρχη Ρεθύμνης μὲ τὴν ὁποία ἐπικυρώθηκαν ἡ ἔκθεση τῆς Ἐπιτροπῆς καὶ τὸ σχετικὸ τοπογραφικὸ διάγραμμα, ποὺ δημοσιεύθηκαν στὸ ὑπ' ἀριθ. 66/2.2.80 ΦΕΚ τ. Δ'.

4. Τὴ Δ. 2652/66/20.5.1980 κοινὴ ἀπόφαση τῶν Πρωθυπουργοῦ καὶ Ὑπουργοῦ Οἰκονομικῶν «περὶ ἀναθέσεως ἁρμοδιοτήτων στοὺς Ὑφυπουργοὺς Οἰκονομικῶν», ἀποφασίζουμε :

Ἐγκρίνουμε, γιὰ τὴν προσαύξηση τοῦ αἰγιαλοῦ, τὴ δημιουργία ζώνης παραλίας στὴν περιοχὴ «ΠΕΤΡΕ» Ρεθύμνης πρὸ ἰδιοκτησίας Σταύρου Ἀλισαβάκη, ὅπως ἡ ὁριογραμμὴ αὐτῆς καθορίστηκε ἀπὸ τὴν ἁρμόδια Ἐπιτροπὴ τοῦ ἄρθρου 74 τοῦ Π.Δ. 636/1977 καὶ εἰκονίζεται στὸ ἀπὸ Ὀκτωβρίου 1974 καὶ μὲ κλίμακα 1 : 500 τοπογραφικὸ καὶ ὑψομετρικὸ διάγραμμα τῆς Τοπογράφου μηχανικοῦ τοῦ Ὑπουρ. Οἰκονομικῶν Ζ. Σορβατζιώτη, τὸ ὁποῖο ἔχει θεωρηθεῖ ἀπὸ τὴ Δ/νση Τεχνικῶν Ὑπηρεσιῶν τοῦ Νομοῦ Ρεθύμνης τὴν 18.8.79 καὶ συνοδεύει τὴν ἀπὸ 18.8.79 ἔκθεση τῆς ἐν λόγω Ἐπιτροπῆς.

Ἡ παροῦσα ἀπόφαση μαζὶ μὲ τὴν ἔκθεση τῆς Ἐπιτροπῆς καὶ τὸ τοπ. διάγραμμα νὰ δημοσιευθοῦν στὴν Ἐφημερίδα τῆς Κυβερνήσεως.

Ἀθῆναι 11 Δεκεμβρίου 1980

Ο ΥΦΥΠΟΥΡΓΟΣ

ΠΑΝΑΓΙΩΤΗΣ ΜΠΟΚΟΒΟΣ

ΕΚΘΕΣΙΣ

Καθορισμοῦ ὁριογραμμῆς αἰγιαλοῦ καὶ παραλίας εἰς περιοχὴν «ΠΕΤΡΕ» Ρεθύμνης.

Οἱ ὑπογεγραμμένοι :

1. Νικήτας Ζωγραφάκης, Οἰκονομικὸς Ἔφορος Ρεθύμνης.
2. Πολύδωρος Σαουνάτσος, Ἐπιθ/τὴς Δ.Ε. Δ/ντὴς Τεχν. Ὑπηρεσιῶν Ν. Ρεθύμνης.
3. Κων/νος Χατζημανωλάκης, Ἀνθ/χος Λ.Σ. Λιμενάρχης Ρεθύμνης.

Ἀποτελοῦντες τὴν τοπικὴν ἐπιτροπὴν καθορισμοῦ ὁρίων αἰγιαλοῦ καὶ παραλίας, συμφώνως πρὸς τὴν παράγραφον 2 τοῦ ἄρθρου 74 τοῦ Π.Δ. 636/1977, περὶ διαρθρώσεως τοῦ Ὑπ. Οἰκονομικῶν προέβημεν, μετ' ἐπιτόπιον ἐξέτασιν τὴν 18.8. 1979 εἰς τὸν καθορισμὸν τῶν ὁριογραμμῶν Αἰγιαλοῦ καὶ καὶ Παραλίας εἰς τὴν περιοχὴν (Πετρὲς) Ρεθύμνης ὡς κάτωθι :

Ὁριογραμμὴ αἰγιαλοῦ ὁρίζεται ἡ σημειουμένη μὲ κόκκινη μελάνη πολυγωνικὴ γραμμὴ 1-2-3-4 ἕως 50 τῆς ὁποίας οἱ κορυφὲς ἔχουν σημανθεῖ μονίμως στὸ ἔδαφος.

Ὁριογραμμὴ παραλίας ὁρίζεται ἡ σημειουμένη μὲ κίτρινη μελάνη πολυγωνικὴ γραμμὴ 1'-2'-3'- ἕως 14' τῆς ὁποίας οἱ κορυφὲς ἔχουν σημανθεῖ μονίμως στὸ ἔδαφος.

Ὡσαύτως ἡ ἐπιτροπὴ παρατηρεῖ τὰ ἑξῆς :

1. Τὸ Τοπογραφικὸ διάγραμμα συνετάγη τὸν Ὀκτώβριον τοῦ 1974 ὑπὸ τῆς Ζωῆς Σορβατζιώτη τοπογράφου μηχανικοῦ τοῦ Ὑπουργείου Οἰκονομικῶν.
2. Τὰ στοιχεῖα τῶν ἐγγράφων μὲ τὰ ὁποῖα γνωμάτευσε τὸ ΓΕΝ εἶναι Φ.187.2/789/20.12.78 καὶ Φ.187.2/424/22.6.79.
3. Ἡ ὑπ' ὄψιν περιοχὴ εἶναι ἀμμώδης καὶ χαλικώδης. Σχετικὸ μὲ τὴν σύσταση ἐδάφου καὶ ὑπεδάφους καὶ τὸ ὑπ' ἀριθ. 9197/3.8.78 ἔγγραφο τοῦ ΙΓΜΕ ὅπου περιγράφεται ἀναλυτικὰ ἡ σύσταση τοῦ ἐδάφους.
4. Στὴν περιοχὴ ὑπάρχουν μόνο λίγα δένδρα.
5. Οὐδὲν κτίσμα ὑπάρχει.
6. Ἐκ τοῦ γενομένου ἐλέγχου καὶ τῶν μαρτυρικῶν καταθέσεων ποὺ ὑπεβλήθησαν δὲν προέκυψαν στὴν περιοχὴ ἡ ὕπαρξις παλαιοῦ Αἰγιαλοῦ.
7. Ὁ καθορισμὸς ὁριογραμμῶν αἰγιαλοῦ-παραλίας στὴν ἀνωτέρω περιοχὴ διενεργεῖται γιὰ πρώτη φορά.
8. Ἡ ἀνωτέρω περιοχὴ ἀπεικονίζεται σὲ δύο φύλλα τοπογραφικῶν διαγραμμάτων.

Ρέθυμνο, 18 Αὐγούστου 1979

Ἡ Ἐπιτροπὴ
ΝΙΚΗΤΑΣ ΖΩΓΡΑΦΑΚΗΣ
ΠΟΛ. ΣΑΟΥΝΑΤΣΟΣ
ΚΩΝ. ΧΑΤΖΗΜΑΝΩΛΑΚΗΣ

ΥΠΟΜΝΗΜΑ

(Φύλλον 1)

Ρέθυμνο 18-8-1979

Η ΕΠΙΤΡΟΠΗ

ΤΟΠΟΓΡΑΦΙΚΟΝ ΔΙΑΓΡΑΜΜΑ


ΠΑΡΑΛΙΑΚΗΣ ΕΚΤΑΣΕΩΣ ΚΕΙΜΕΝΗΣ ΕΙΣ ΘΕΣΙΝ "ΠΑΡΑΛΙΑ ΕΠΙΣΚΟΠΗΣ" ΑΡΜΟΔΙΟΤΗΤΟΣ ΟΙΚ. ΕΦΟΡΙΑΣ ΡΕΘΥΜΝΟΥ ΚΡΗΤΗΣ, ΠΡΟΣ ΚΑΘΟΡΙΣΜΟΝ ΤΩΝ ΟΡΙΩΝ ΑΙΓΙΑΛΟΥ Κ' ΠΑΡΑΛΙΑΣ.


ΚΛΙΜΑΞ 1:500


ΥΠΟΜΝΗΜΑ


ΑΘΗΝΑΙ ΟΚΤΩΒΡΙΟΣ 1974


ΟΙ Συντάξαντες

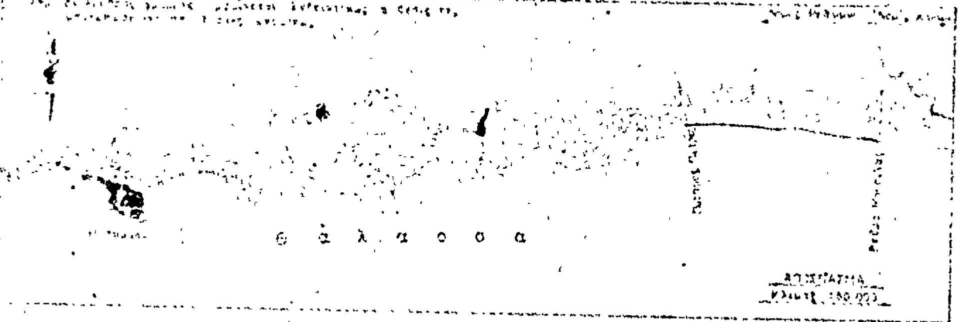


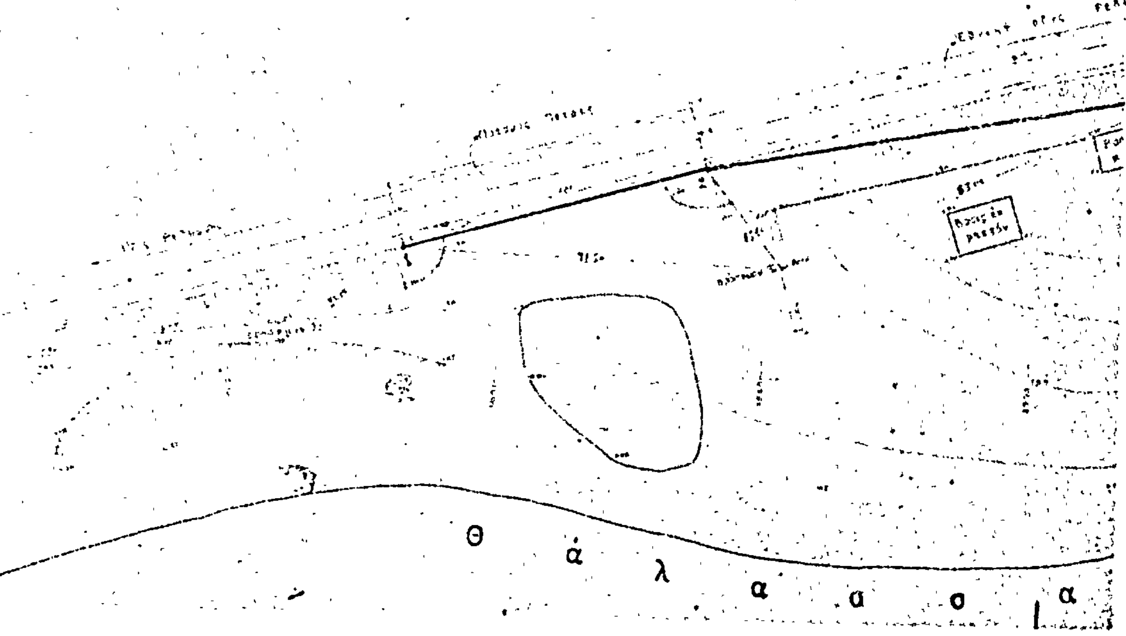


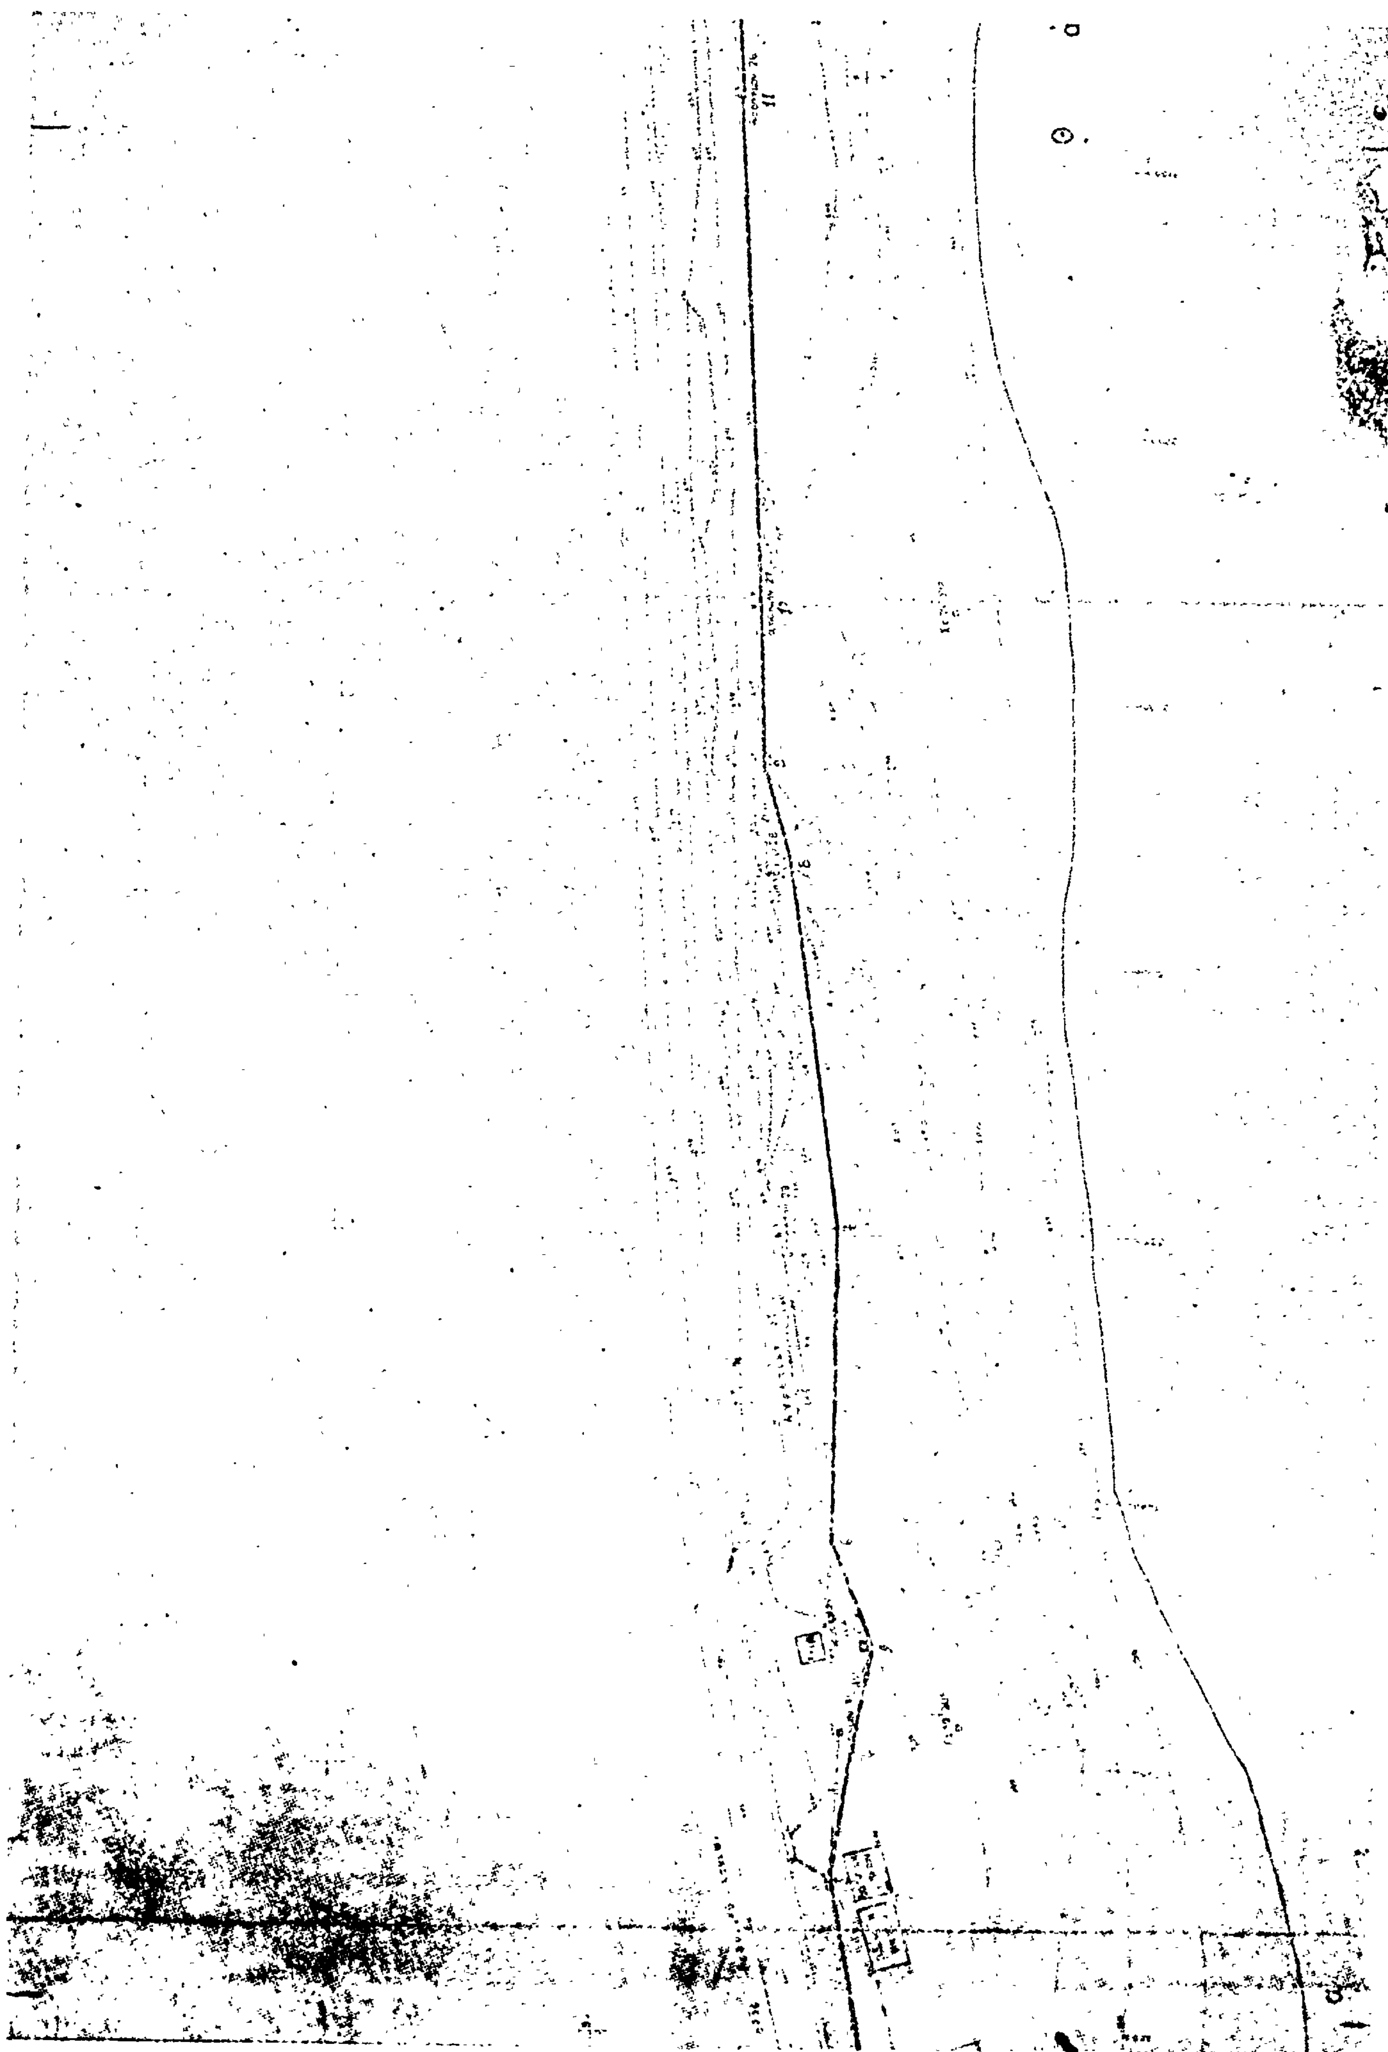

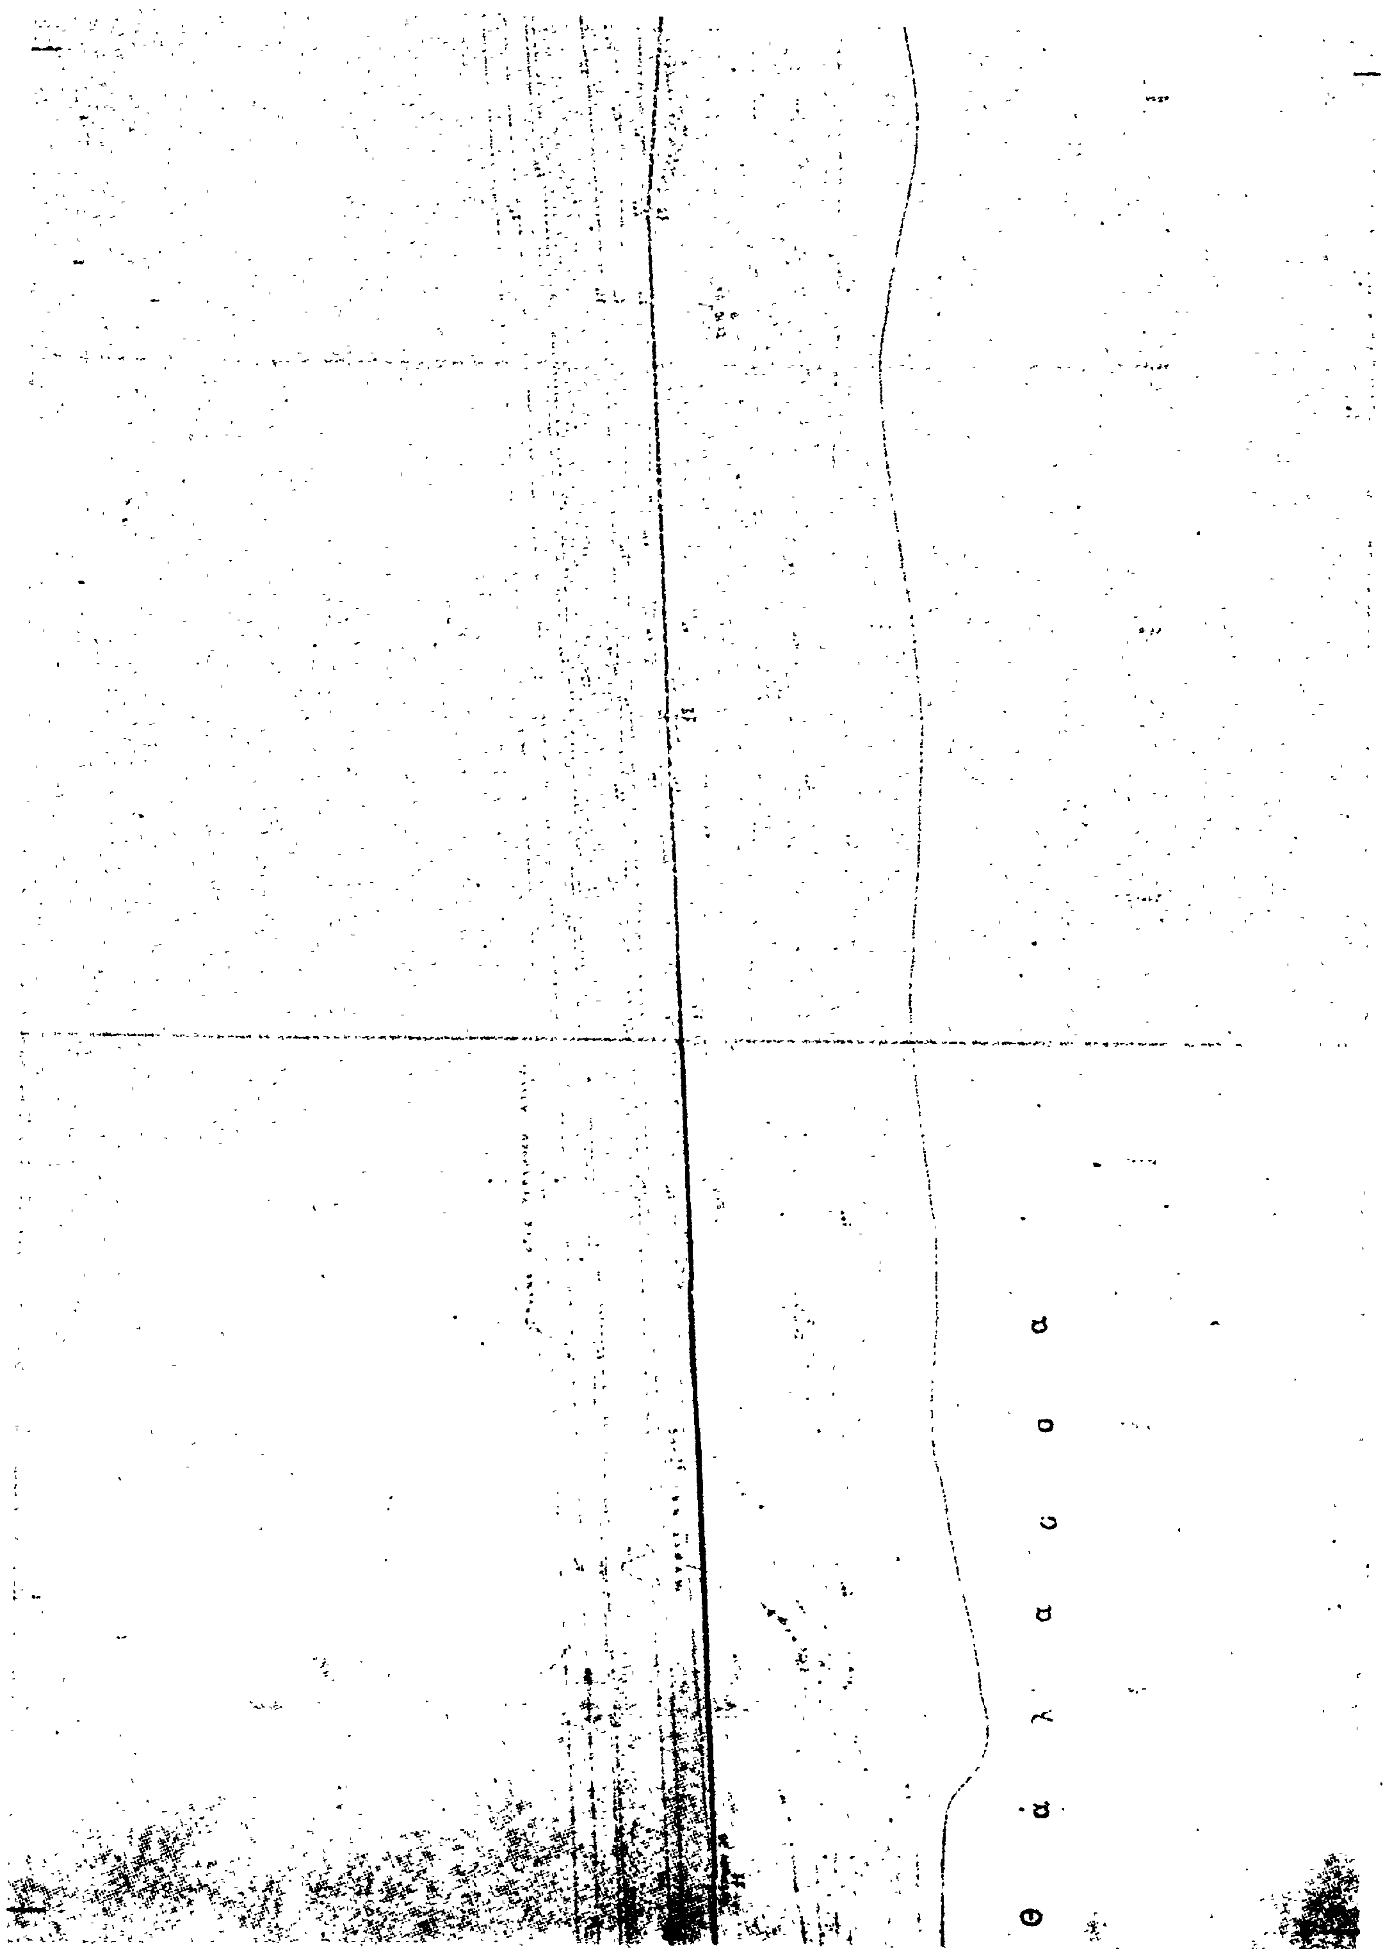
Θ α λ α σ σ α

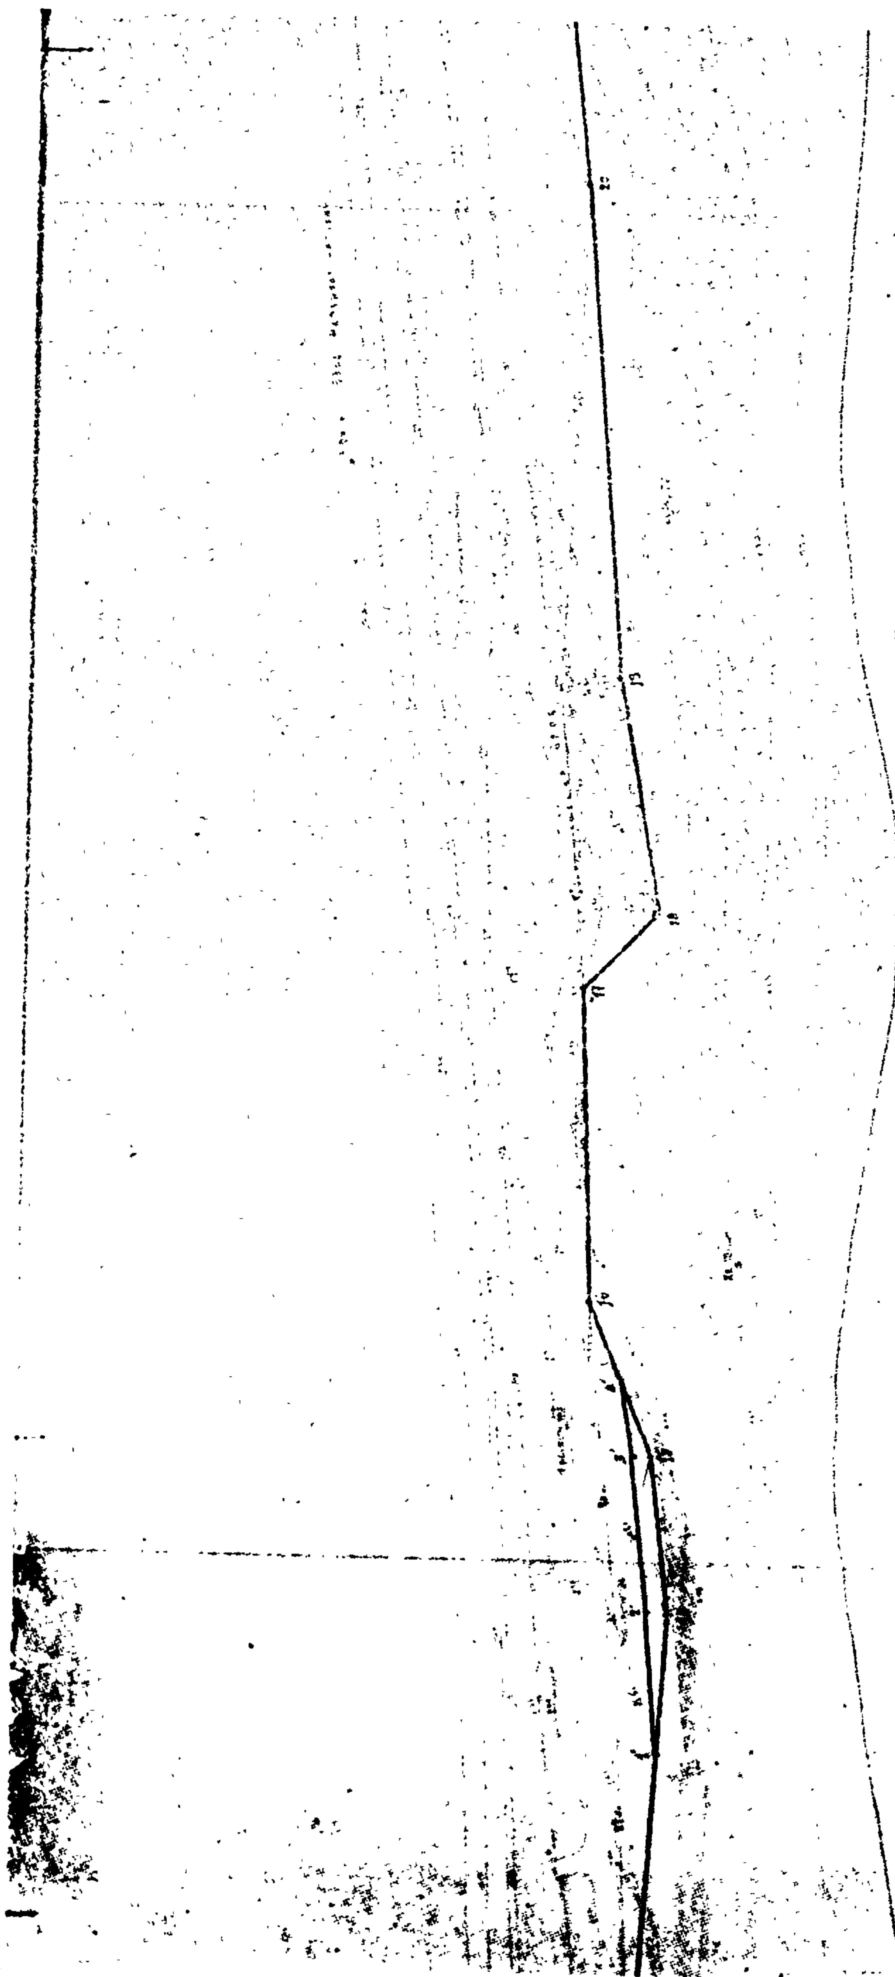

Θ ά λ α σ σ α

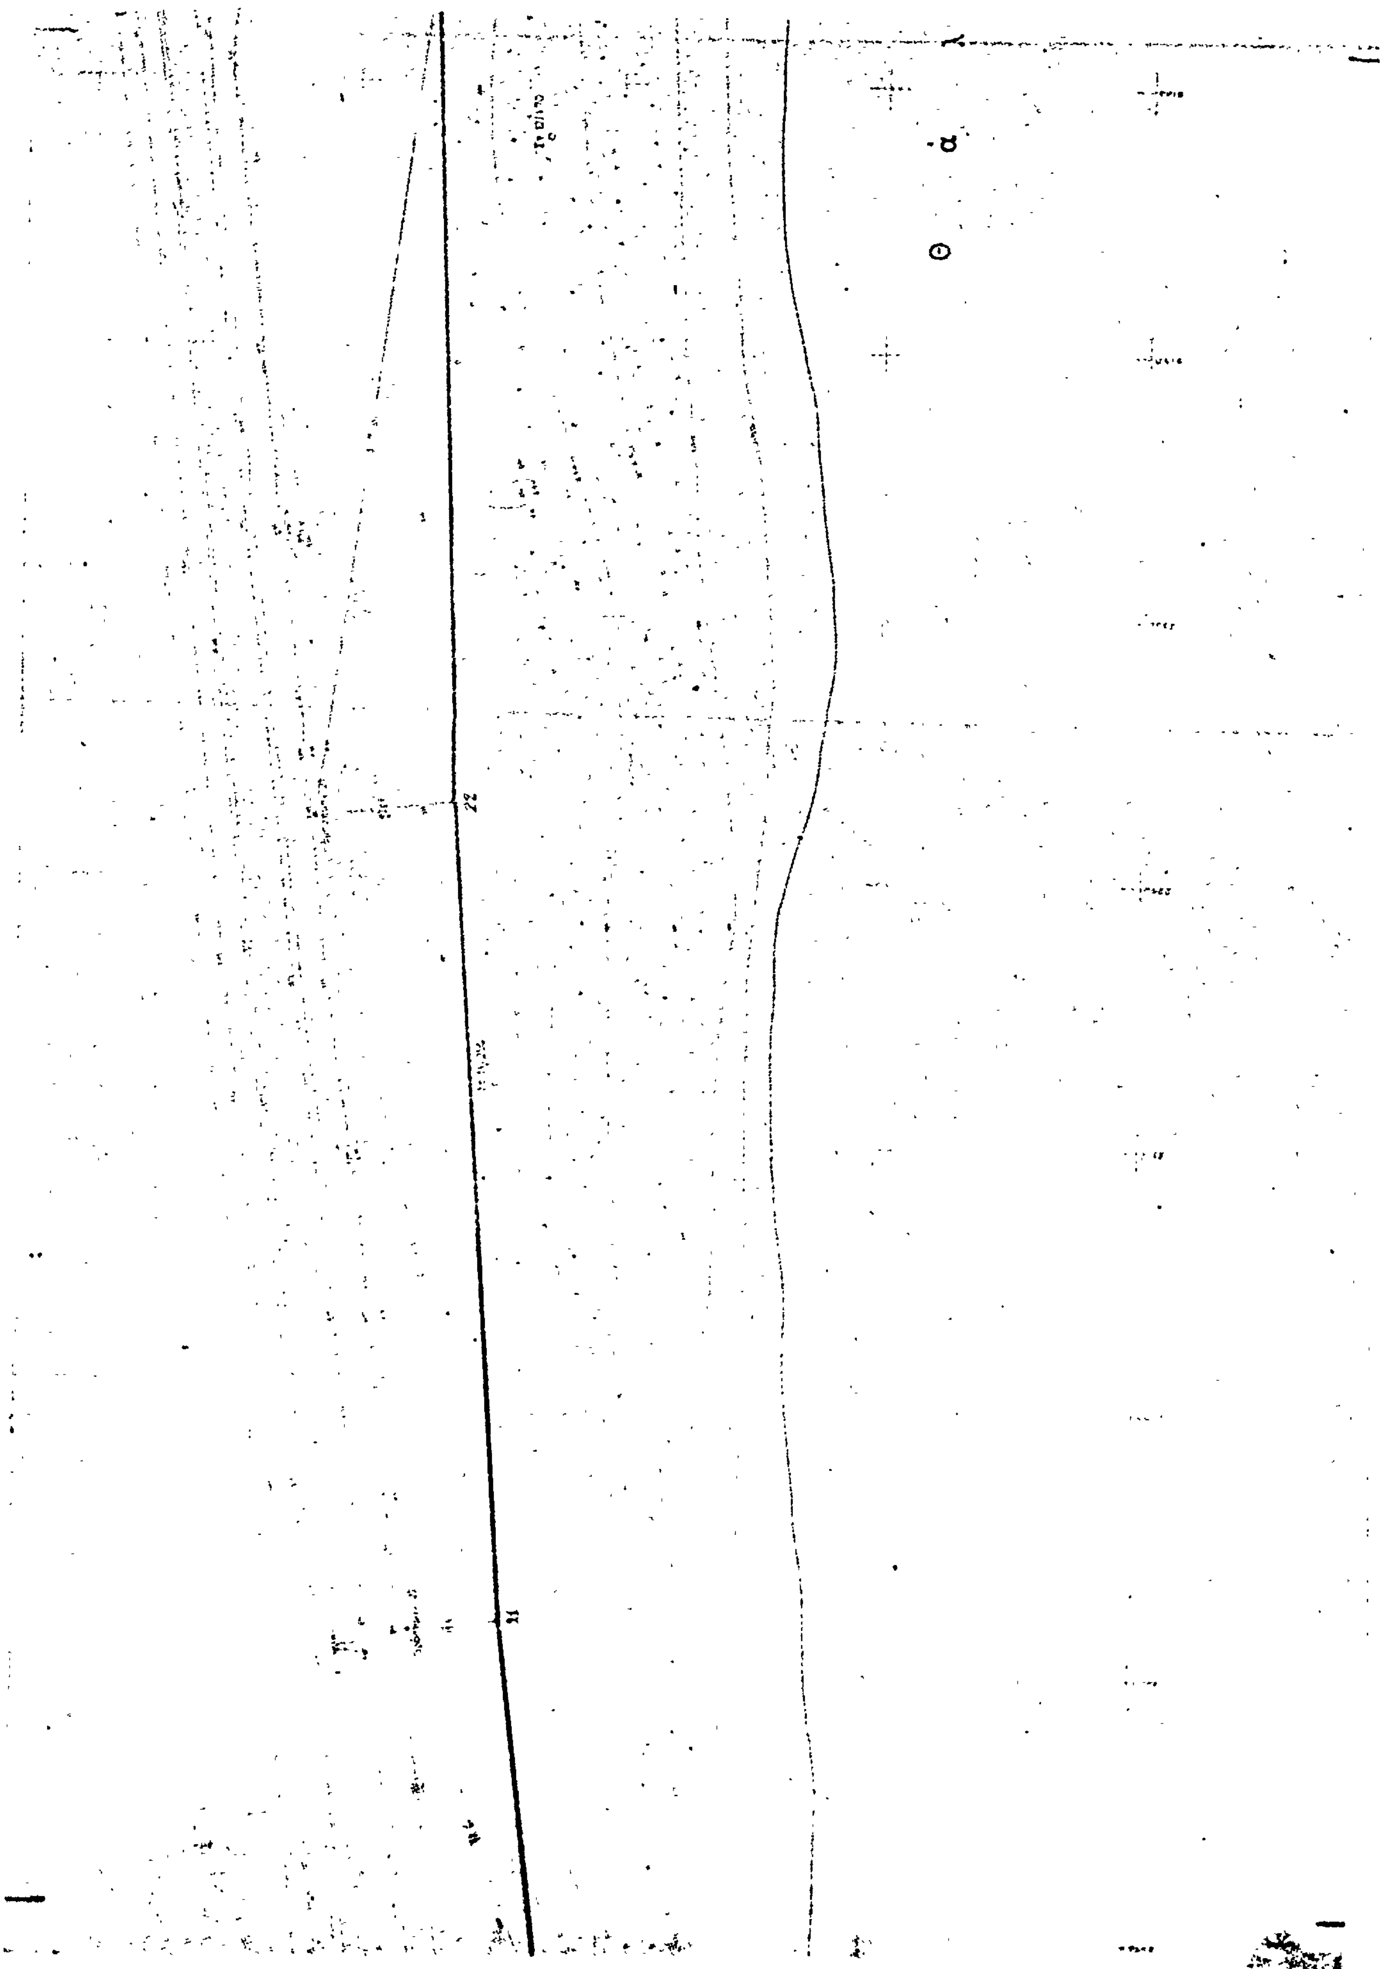

α
Θ
22
21

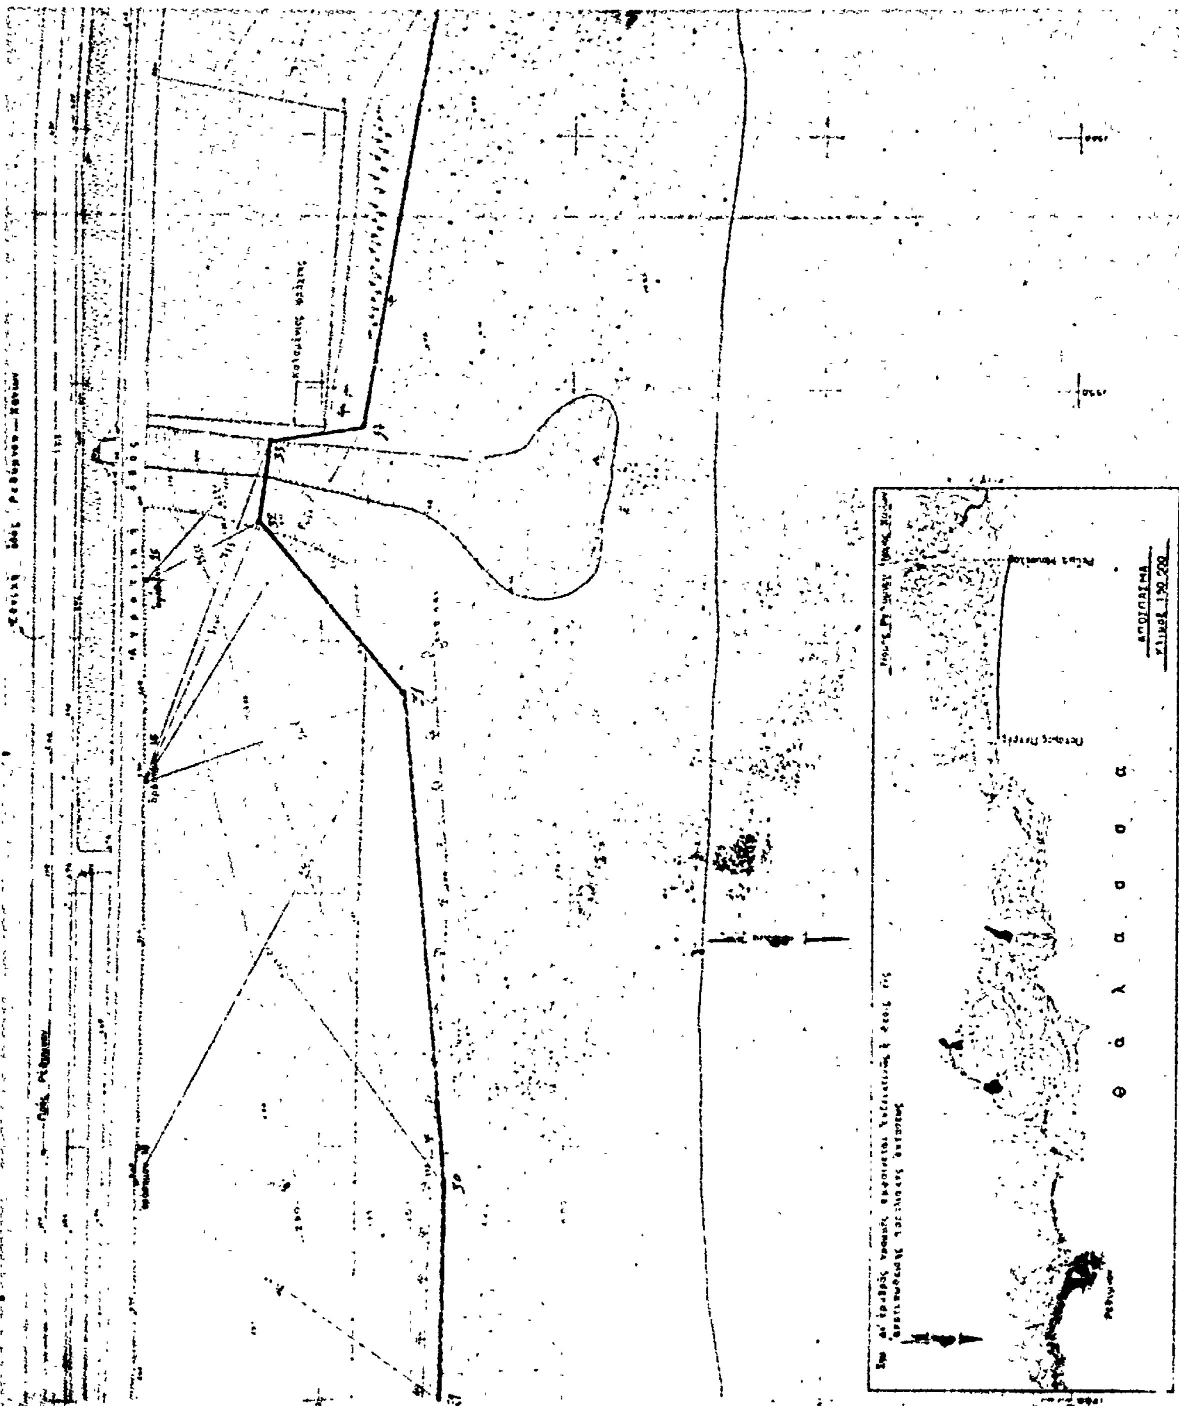


Θάλασσα

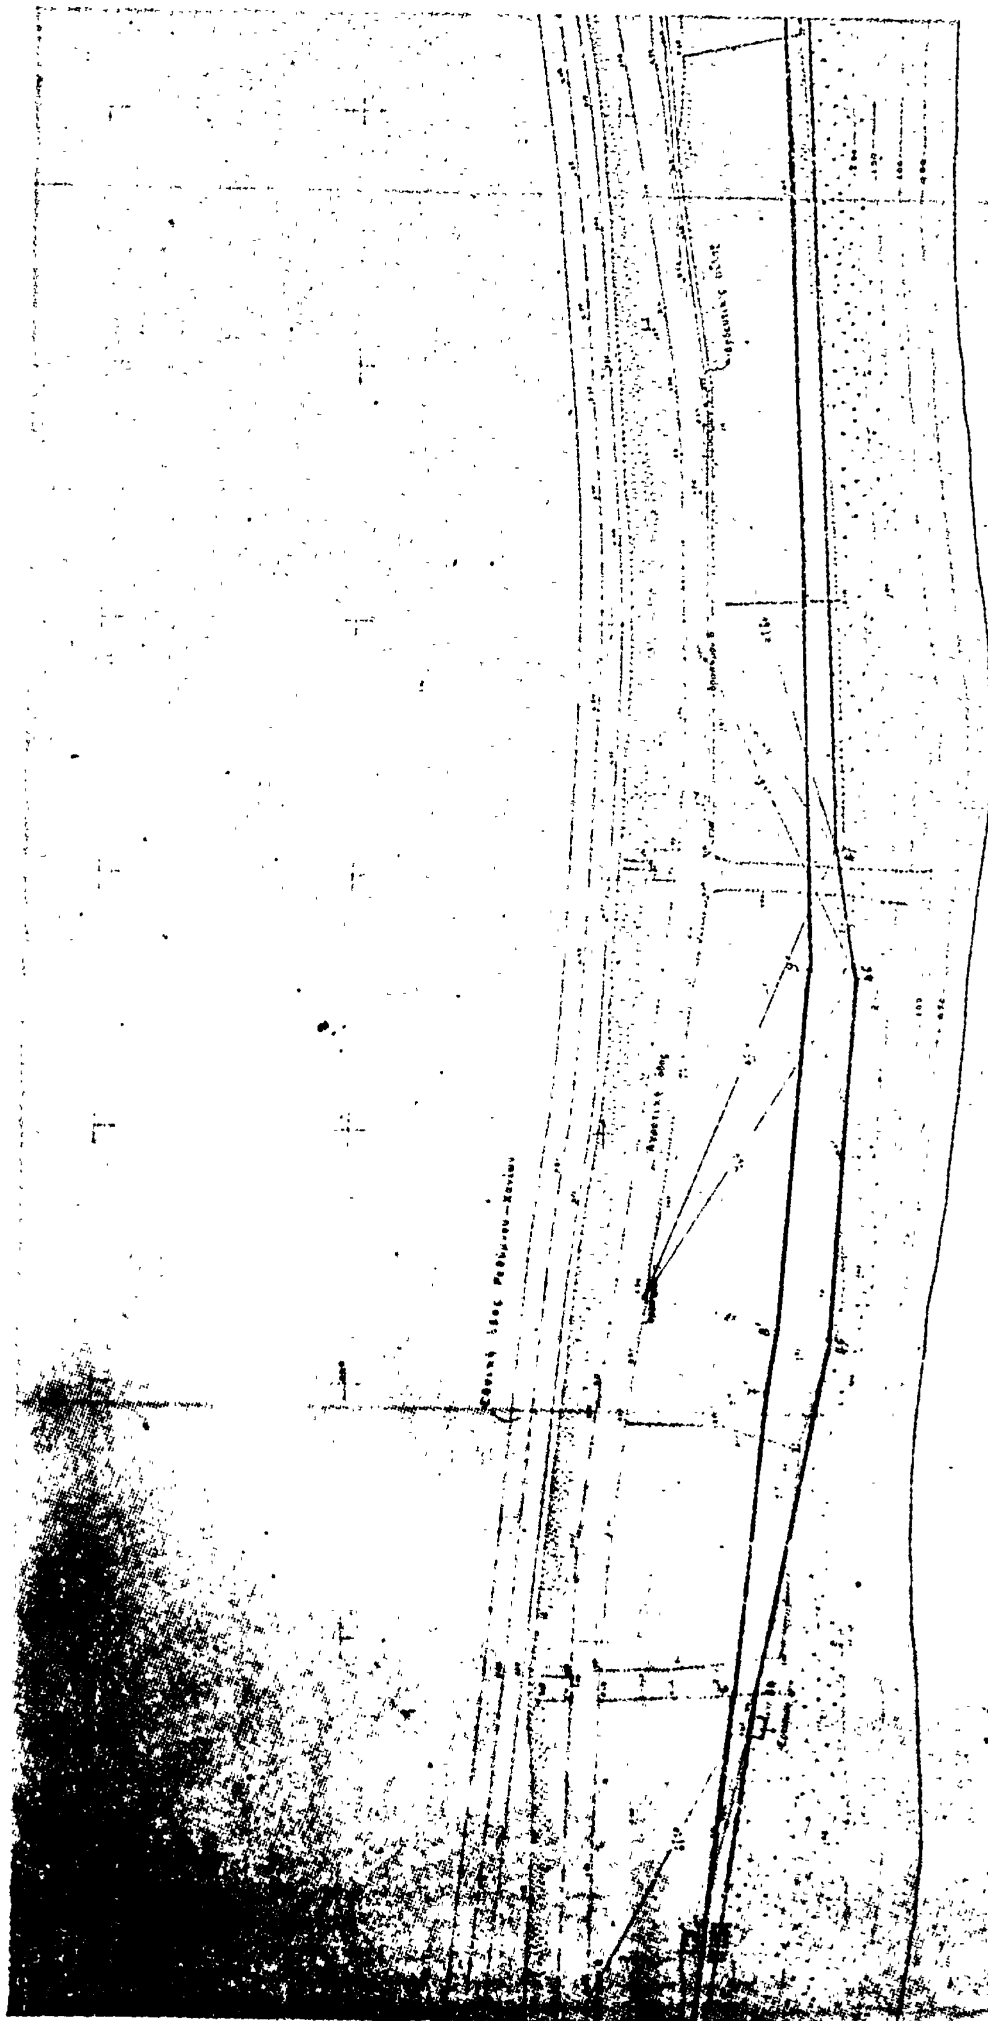


Θάλασσα

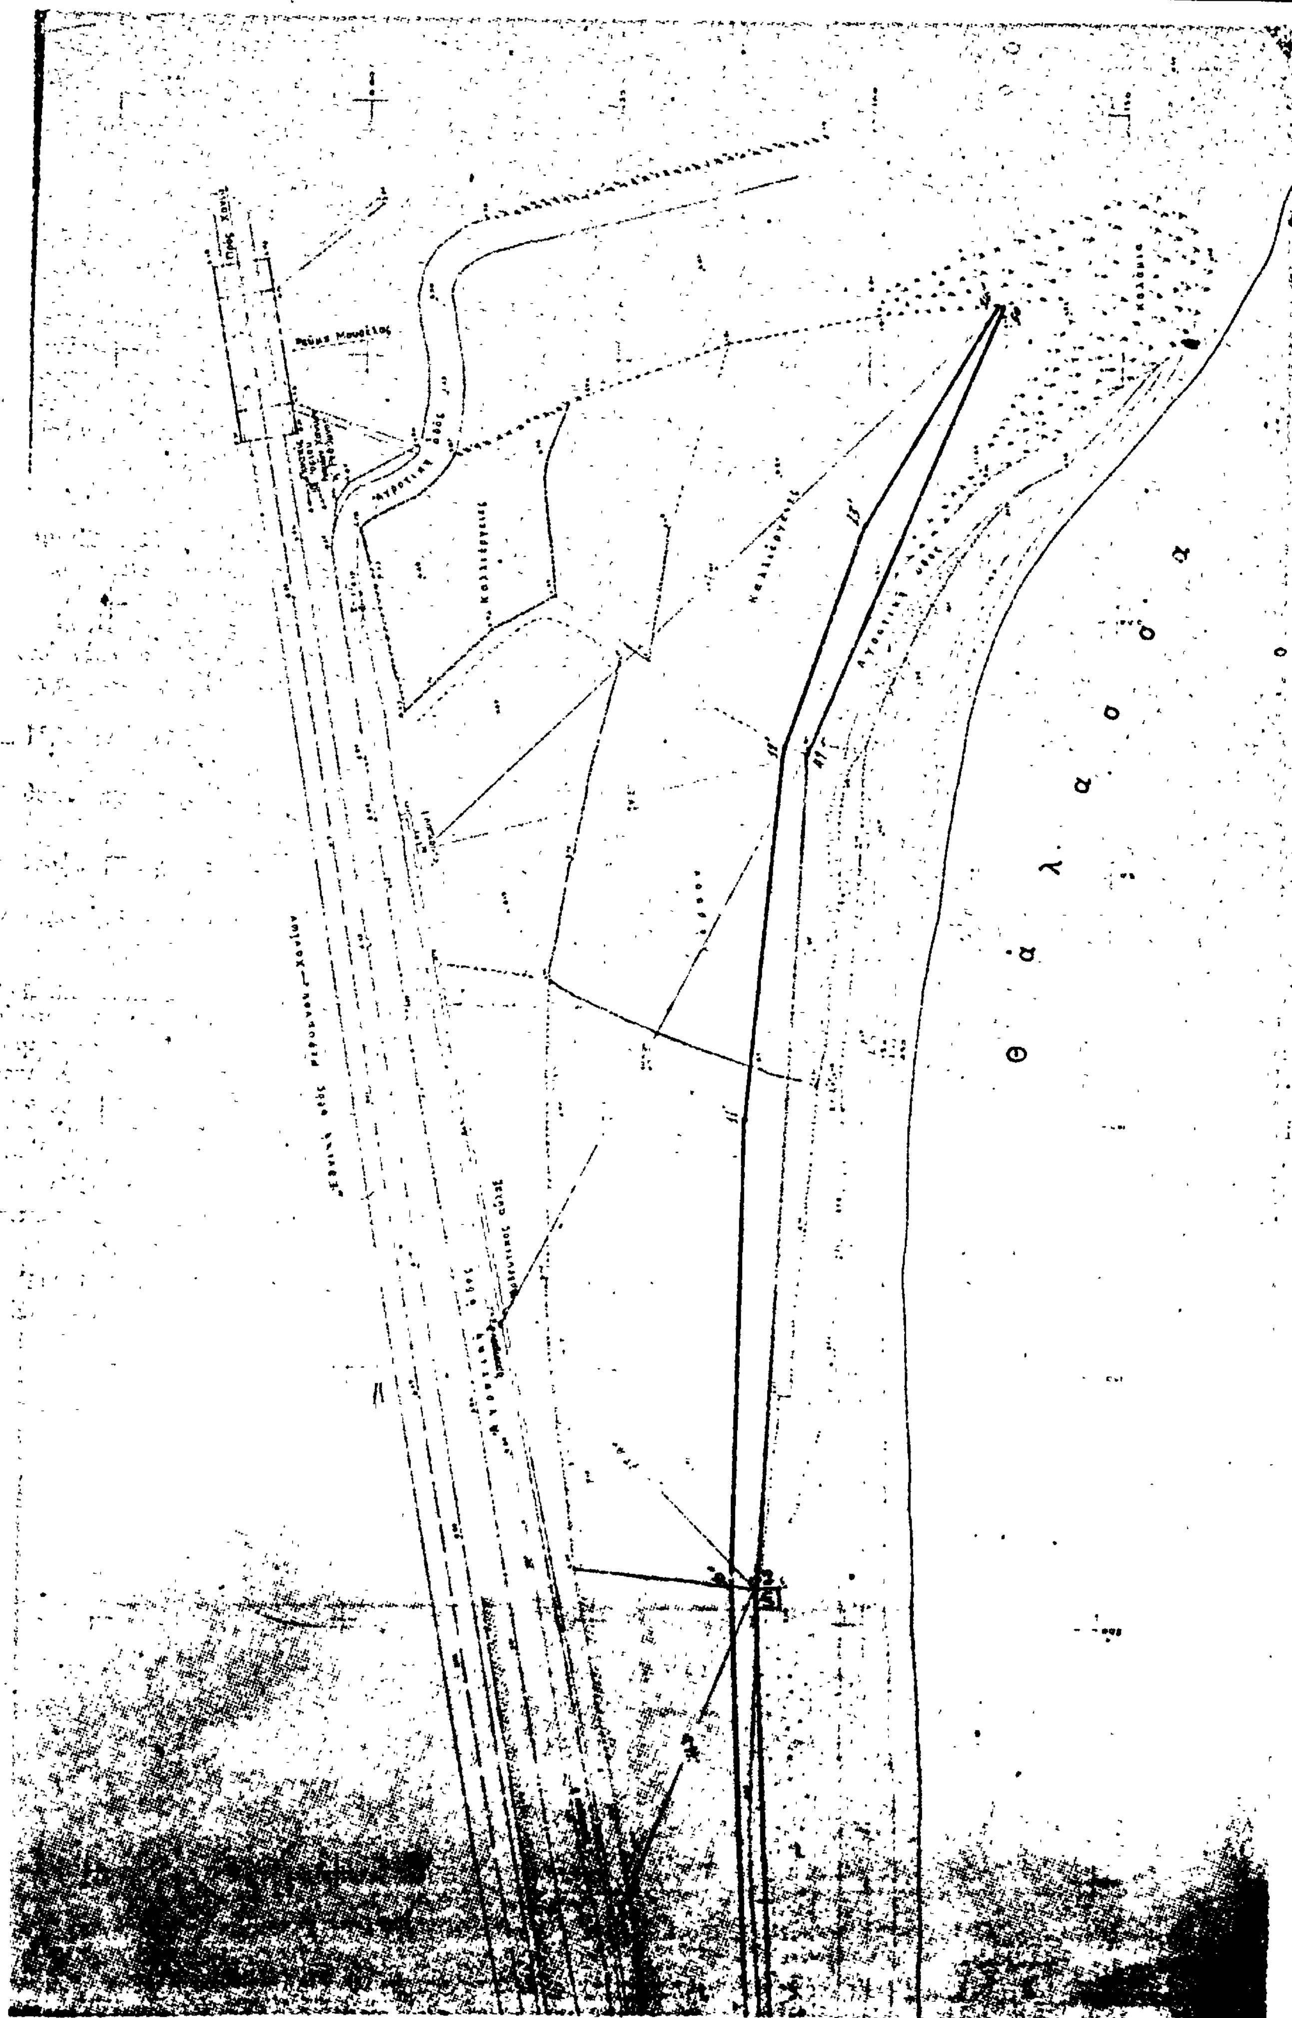
Θ ά λ α σ σ α

Ἀριθ. Σ. 3722/849 (4)

Περὶ ἐγκρίσεως δημιουργίας ζώνης παραλίας πλησίον Ὅρμου Παριανοῦ νήσου Ἄνω Κουφονησίου Ν. Κυκλάδων.

Ο ΥΠΟΥΡΓΟΣ ΟΙΚΟΝΟΜΙΚΩΝ

Ἔχοντας ὑπόψη:

1. Τὶς διατάξεις τῶν παρ. 2 καὶ 5 τοῦ ἄρθρου 6 τοῦ Α.Ν. 2344/1940 «περὶ αἰγιαλοῦ καὶ παραλίας», ὅπως ἀντικαταστάθηκαν μὲ τὶς διατάξεις τοῦ ἄρθρου 13 τοῦ Ν. 1078/1980.

2. Τὴ σύμφωνη γνώμη τοῦ Γενικοῦ Ἐπιτελείου Ναυτικοῦ, ποὺ διατυπώθηκε στὸ Φ. 187.2/239/80/Σ826/15.4.80 ἔγγραφό του.

3. Τὴν 3063/9.5.80 ἀπόφαση τοῦ Νομάρχη Κυκλάδων, μὲ τὴν ὁποία ἐπικυρώθηκαν ἡ ἔκθεση τῆς Ἐπιτροπῆς καὶ τὸ σχετικὸ τοπογραφικὸ διάγραμμα, ποὺ δημοσιεύθηκαν στὸ ἀριθ. 316/21.5.80 ΦΕΚ τ. Δ'.

4. Τὴ Δ. 2652/66/20.5.1980 κοινὴ ἀπόφαση τῶν Πρωθυπουργοῦ καὶ Ὑπουργοῦ Οἰκονομικῶν «περὶ ἀναθέσεως ἁρμοδιοτήτων στοὺς Ὑφυπουργοὺς Οἰκονομικῶν», ἀποφασίζουμε:

Ἐγκρίνουμε, γιὰ τὴν προσαύξηση τοῦ αἰγιαλοῦ, τὴ δημιουργία ζώνης παραλίας πλησίον Ὅρμου Παριανοῦ νήσου Ἄνω Κουφονησίου Νομοῦ Κυκλάδων, ὅπως ἡ οριογραμμὴ αὐτῆς καθορίσθηκε ἀπὸ τὴν ἁρμόδια Ἐπιτροπὴ τοῦ ἄρθρου 74 τοῦ Π.Δ. 636/1977 καὶ εἰκονίζεται στὸ μὲ κλίμακα 1 : 500 τοπογραφικὸ καὶ ὑψομετρικὸ διάγραμμα τῆς Τεχνικῆς Ὑπηρεσίας τῆς ΔΕΗ ἀρ. 10802-4 τὸ ὁποῖο ἔχει θεωρηθεῖ ἀπὸ τὴ Διεύθυνση Τεχνικῶν Ὑπηρεσιῶν τοῦ Ν. Κυκλάδων τὴν 28.9.1979 καὶ συνοδεύει τὴν ἀπὸ 30.9.1979 ἔκθεση τῆς ἐν λόγω Ἐπιτροπῆς.

Ἡ παροῦσα ἀπόφαση μαζὶ μὲ τὴν ἔκθεση τῆς ἐπιτροπῆς καὶ τὸ τοπ. διάγραμμα νὰ δημοσιευθοῦν στὴν Εφημερίδα τῆς Κυβερνήσεως.

Ἀθῆναι, 16 Δεκεμβρίου 1980.

Ο ΥΦΥΠΟΥΡΓΟΣ
ΠΑΝΑΓΙΩΤΗΣ ΜΠΟΚΟΒΟΣ

ΕΚΘΕΣΙΣ ΕΠΙΤΡΟΠΗΣ ΚΑΘΟΡΙΣΜΟΥ ΤΩΝ ΟΡΙΩΝ ΤΟΥ ΑΙΓΙΑΛΟΥ

ΑΡΘΡ. 74 Π.Δ. 636/77

Καθορισμοῦ τὸ πρῶτον τῶν ὁρίων αἰγιαλοῦ παραλίας εἰς θέσιν πλησίον ὅρμου Παριανοῦ Κουφονησίου.

Ἐν Νάξῳ τῇ 30.9.1979 οἱ ὑπογεγραμμένοι

1) Νικόλαος Μιχ. Ἀνδρουλιδάκης Οἰκ. Ἔφορος Νάξου.
2) Παναγιώτης Γεωργ. Γεωργίου Λιμενάρχης Λ.Σ. Σημαιοφόρος.
3) Ἐμμανουὴλ Π. Λιανὸς Δ.Τ.Υ.Ν.Κ. ἐκπρόσωπος δυνάμει τῆς ἀρ. ΤΥ 9785/79 ἐντολῆς, ἀποτελοῦντες τὴν ἐπιτροπὴν τοῦ ἄρθρου 74 Π.Δ. 636/77 καθορισμοῦ τῶν ὁρίων αἰγιαλοῦ καὶ παραλίας συγκληθεῖσα βάσει τῆς ΟΕ 8297/30.12.1978 ἀποφάσεως Νομάρχου μετέβημεν ἐπὶ τόπου εἰς τὴν ἐν λόγῳ περιοχὴν τὴν 1.9.1979.

Λαβόντες ὑπ' ὄψει:

1. Τὴν ὑπ' ἀριθμ. 52391/21.4.1977 (ἀρ. 2.8/Φ. 245 αἴτησιν τῆς Δ.Ε.Η. δι' ἧς αἰτεῖται ὁ καθορισμὸς ὁρίων αἰγιαλοῦ καὶ παραλίας εἰς τὴν ἀνωτέρω περιοχή.
2. Τὸ ὑπὸ τῆς τεχνικῆς ὑπηρεσίας τῆς Δ.Ε.Η. συνταχθὲν τοπογραφικὸν διάγραμμα κλίμ. 1 : 500 θεωρηθὲν ὑπὸ τῆς Δ.Τ.Υ.ΝΟ.ΚΥΚ. τὴν 28.9.1979 (Γραφεῖον Μηχανικοῦ Νάξου).
3. Τὰς διατάξεις τοῦ Α.Ν. 2344/40 τῶν σχετ. Γ.Μ.Σ.Κ. καὶ ἐγκυκ. τοῦ ΥΠ. ΟΙΚ.
4. Τὴν ἐκ τῆς ἐπιτοπίου μεταβάσεως σχηματισθεῖσαν ἀντίληψιν ἤτοι:

α) Ὅτι ἡ περιοχὴ εἶναι βραχώδης μεγάλου ὑψομέτρου, ἄνευ βλαστήσεως.

β) Ὅτι ὑφίσταται τὴν ἐπίδρασιν τῶν ἰσχυρῶν Ν.Δ. ἀνέμων, ἀποφασίζει:

1. Χαράσσει τὴν οριογραμμὴν τοῦ αἰγιαλοῦ διὰ ἐρυθρᾶς συνεχοῦς γραμμῆς 1, 2 ΙΑ ἐξασφαλιζομένης ἐκ τῶν μονίμων σημείων ἐκ μπετὸν ὡς ἐμφαίνηται εἰς τὸ διάγραμμα.
2. Χαράσσει τὴν οριογραμμὴν τῆς παραλίας διὰ κιτρίνης συνεχοῦς γραμμῆς 1, 2, 3, Ι, 2, ἐξασφαλιζομένης ὁμοίως ἐκ τῶν ὡς ἄνω ὁροσήμων ὡς ἐμφαίνηται εἰς τὸ διάγραμμα.

Ἡ παροῦσα συνοδεύεται μὲ τὸ ὑπ' ἀρ. 10802-4 τοπογραφικὸν καὶ ὑψομετρικὸν διάγραμμα τῆς ΔΕΗ.

Ἐφ' ᾧ συνετάγη ἡ παροῦσα καὶ ὑπογράφεται ὡς ἕπεται.

Ὁ Πρόεδρος	Τὰ μέλη
ΝΙΚ. ΑΝΔΡΟΥΛΙΔΑΚΗΣ	ΠΑΝ. ΓΕΩΡΓΙΟΥ
	ΕΜΜΑΝ. ΛΙΑΝΟΣ

ΑΝΑΚΟΙΝΩΣΕΙΣ

Ἀριθ. Β2γ/228 (5)

Περὶ ἀνακοινώσεως παρακαταθέσεως ἀποζημιώσεως γιὰ ἀπαλλοτρίωση ἀκινήτων πρὸς κατασκευὴ τῆς Βόρειας κύριας διώρυγας Πηνειοῦ Ἠλείας.

Ο ΥΠΟΥΡΓΟΣ ΔΗΜΟΣΙΩΝ ΕΡΓΩΝ

Σύμφωνα μὲ τὰ ἄρθρα 7 καὶ 8 τοῦ Ν.Δ. 797/1971 «περὶ ἀναγκαστικῶν ἀπαλλοτριώσεων», γνωστοποιοῦμε :

Σὲ ὅσους ἔχουν ἢ διεκδικοῦν δικαιώματα κυριότητος σὲ ἀκίνητα, ποὺ ἀπαλλοτριώθηκαν ἀναγκαστικὰ μὲ τὴν ἀριθ. 8323/8865/72 κοινὴ ἀπόφαση τῶν Ὑπουργῶν Οἰκονομικῶν καὶ Δημοσίων Ἔργων (ΦΕΚ 13/72 τ. Δ') γιὰ τὴν κατασκευὴ τῆς Βόρειας κύριας διώρυγας Πηνειοῦ Ἠλείας.

β) Τοὺς ἐνυπόθηκους δανειστὲς καὶ τοὺς τρίτους διεκδικητὲς τῶν ἀκινήτων αὐτῶν, ὅτι ἡ ἀποζημίωση τῆς ἐδαφικῆς ἐπιφάνειας καὶ τῶν ἐπικειμένων της, ὅπως περιγράφονται στὸ σχετικὸ κτηματολογικὸ πίνακα, ἡ ὁποία καθορίστηκε μὲ τὴν ἀριθ. 528/78 ἀπόφαση τοῦ Ἐφετείου Πατρῶν, ἔχει παρακατατεθεῖ στὸ γραφεῖο Παρ/κῶν Λεχαινῶν.

Σχετικὰ ἔχει ἐκδοθεῖ τὸ ἀριθ. 17886/13.1.81 γραμμάτιο συστάσεως παρακαταθήκης δρχ. διακόσιες σαράντα πέντε χιλιάδες ἑκατὸν εἴκοσι τρεῖς (245.123).

Ἡ ἀποζημίωση θὰ ἀποδοθεῖ στὰ πρόσωπα ποὺ θὰ ἀναγνωρισθοῦν δικαιοῦχοι κατὰ τὴ νόμιμη διαδικασία.

Ἡ ἀνακοίνωση αὐτὴ νὰ δημοσιευθεῖ στὴν Ἐφημερίδα τῆς Κυβερνήσεως.

Ἀθῆναι, 29 Ἰανουαρίου 1981

Μὲ Ἐντολὴ Ὑπουργοῦ
Ὁ Διευθυντὴς
Ε. ΔΗΜΑΣ

Ἀριθ. ΤΥ 6924/80 (6)

Περὶ εἰδοποιήσεως τῆς γενομένης καταθέσεως τῆς ἀποζημιώσεως ἀκινήτων ἀπαλλοτριωθέντων διὰ τὴν κατασκευὴν παραλλαγῆς τῆς ἐπαρχιακῆς ὁδοῦ Γεφυρουδίου Παλαιοκάστρου.

Ο ΝΟΜΑΡΧΗΣ ΣΕΡΡΩΝ

Ἔχοντες ὑπ' ὄψει :

Τὰ ἄρθρα 7,8 καὶ 14 τοῦ Ν.Δ. 797/1971 «περὶ ἀναγκαστικῶν ἀπαλλοτριώσεων», φέρομεν εἰς γνῶσιν τῶν κεκτημένων ἢ ἀξιούντων δικαιώματα κυριότητος ἐπὶ τῶν ἀκινήτων τῶν ἀπαλλοτριωθέντων δυνάμει τῆς ὑπ' ἀρ. ΟΕ/1717/10.2.78 (ΦΕΚ/213/80 τ.Δ') ἀποφάσεως τοῦ Νομάρχου Σερρῶν, διὰ τὴν κατασκευὴν παραλλαγῆς τῆς ἐπαρχιακῆς ὁδοῦ Γεφυρουδίου Παλαιοκάστρου καὶ τῶν τυχὸν ἐπὶ τῶν ἀκινήτων τούτων ἐγγεγραμμένων ἐνυποθήκων ἢ κατασχόντων δανειστῶν ἢ τρίτων ἐν γένει διεκδικητῶν, ὅτι διὰ τῆς ὑπ' ἀριθμ. 13/1980 ἀποφάσεως τοῦ Μονομελοῦς Πρωτοδικείου Σερρῶν καθορισθεῖσα προσωρινῶς ἀποζημίωση τῶν ὡς ἄνω ἀκινήτων, κατετέθη εἰς τὸ Γραφεῖο Παρακαταθηκῶν Α' Σερρῶν, ἐκδοθέντος τοῦ ὑπ' ἀριθμ. 13961/19.12.81 γραμματίου συστάσεως παρακαταθήκης συνολικοῦ ποσοῦ δρχ. 9.800.

Ἡ παρακατάθεση ἔγινε δυνάμει τῆς ὑπ' ἀριθμ. ΟΕ/21138/Φ 195/11.12.80 ἀποφάσεως Νομαρχίας Σερρῶν καὶ βαρύνει τὶς πιστώσεις τῶν Δημοσίων Ἐπενδύσεων τοῦ ἔργου ἀρ. 972000 «Ἀρδευτικὰ ἔργα πεδιάδος Σερρῶν».

Ἡ παροῦσα δημοσιευθήτω διὰ τῆς Ἐφημερίδος τῆς Κυβερνήσεως.

Σέρρες, 29 Ἰανουαρίου 1981

Ὁ Νομάρχης
Π. ΓΥΦΤΟΥΛΑΣ

Ἀριθ. 20438 (7)

Περὶ εἰδοποιήσεως παρακαταθέσεως ἀπὸ τὴ ΔΕΗ ἀποζημιώσεως γιὰ ἀναγκαστικὴ ἀπαλλοτρίωση ἀκινήτων στὸ Νομὸ Βοιωτίας.

Η ΔΗΜΟΣΙΑ ΕΠΙΧΕΙΡΗΣΙΣ ΗΛΕΚΤΡΙΣΜΟΥ

Σύμφωνα μὲ τὶς διατάξεις τῶν ἄρθρων 7 καὶ 8 τοῦ Ν.Δ. 797/71 «περὶ ἀναγκαστικῶν ἀπαλλοτριώσεων» πληροφοροῦμε ὅλους ὅσους:

α) Ἔχουν δικαίωμα κυριότητος ἢ ἄλλα ἐμπράγματα δικαιώματα ἢ

β) Ἔχουν ἐγγράψει ὑποθήκη ἢ ἔχουν ἐπιβάλει κατάσχεση ἢ μὲ ὁποιοδήποτε τρόπο διεκδικοῦν τὰ ἀκίνητα ποὺ βρίσκονται στὴν Κοινότητα Κάστρου τοῦ Νομοῦ Βοιωτίας καὶ ἔχουν ἀπαλλοτριωθεῖ μὲ τὴν Β1930/5745/4.1.80 (ΦΕΚ Δ' 109/80) ἀπόφαση τῶν Ὑπουργῶν Οἰκονομικῶν καὶ Βιομηχανίας - Ἐνεργείας γιὰ τήν: α) Γ.Μ. 400 KV Ἀχαρναί–Καρδιὰ Ι (τμῆμα ἐξόδου ἀπὸ τὸ ΚΥΤ Λαρύμνης) καὶ β) Διασυνδετικὸ τμῆμα Γ.Μ. 400 KV μεταξὺ πύργου 2 τῆς Γ.Μ. 400 KV Ἀχαρναί–Καρδιὰ Ι καὶ πύργου 3 τῆς ΓΜ 400 KV ΚΥΤ Λαρύμνης - ΚΥΤ Διστόμου, τὰ ἑξῆς:

Ἡ ἀποζημίωση ποὺ καθόρισε ἡ 202/1980 ἀπόφαση τοῦ Μονομελοῦς Πρωτοδικείου Θηβῶν γιὰ τὰ ἀνωτέρω ἀκίνητα καὶ γιὰ τὰ συστατικὰ καὶ παραρτήματα αὐτῶν, ἔχει κατατεθεῖ στὸ Ταμεῖο Παρακαταθηκῶν καὶ Δανείων μὲ τὸ 615678/21.1.1981 γραμμάτιο συστάσεως παρακαταθήκης, ποσοῦ δραχμῶν εἴκοσι ἑπτὰ χιλιάδων ἑξακοσίων σαράντα ἕξι (27.646).

Τὰ ἀνωτέρω ἀκίνητα εἰκονίζονται στὸ 31628Β/Ὀκτ. 78 (φύλλο 1Α) κτηματολογικὸ διάγραμμα - πίνακα.

Ἡ ἀνωτέρω ἀποζημίωση εἶναι ἀποδοτέα στοὺς δικαιούχους ποὺ θὰ ἀναγνωρισθοῦν σύμφωνα μὲ τὸ νόμο.

Ἀθῆναι, 31 Ἰανουαρίου 1981

Ὁ Νομικὸς Σύμβουλος
Γ. Δ. ΜΗΛΑΣ

ΑΠΟ ΤΟ ΕΘΝΙΚΟ ΤΥΠΟΓΡΑΦΕΙΟ